

Kommunale Richtplanung Stadt Uster

TEIL MOBILITÄT
KARTE III: VELOVERKEHR

Massstab 1:10'000

Weisung des Stadtrats

Vom Gemeinderat festgesetzt am
Im Namen des Gemeinderats
Der Präsident: Der Sekretär:

Von der Baudirektion genehmigt am
Für die Baudirektion: BOV-Nr.:

31112 - 7.5.2024

Übergeordnete Festlegungen

- bestehend — geplant - - - Radweg
- Themenweg
- Abstellanlagen

Kommunalen Anliegen an übergeordnete Festlegungen (Informationsinhalte)

- bestehend - - - geplant - - - Streichung Radweg aus übergeordnetem Richtplan
- kein bei Ersatz aufzuhebender Radweg in übergeordnetem Richtplan


Kommunale Festlegungen

- bestehend — geplant - - - Alltagsroute
- Freizeitroute
- Themenweg
- Abstellanlagen

Hinweis:
Die Themenwege werden aus Gründen der Lesbarkeit nicht in bestehend und geplant unterschieden.
Sie sind in der Themenkarte V4 Themenwege Veloverkehr abgebildet.

Informationsinhalte

- Stadtgrenze
- Wald
- Gewässer

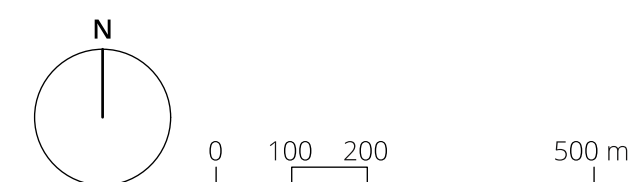

Das Druckdatum entspricht dem Erstellungsdatum.

