


# ETAPPENPLAN ABSCHRANKUNGEN

## Bauzeit KW27

Zügeln Module "Modul auf Reisen"

### LEGENDE

- 1 Sperrung Fussgängerweg Bahnhof  
> Keine Durchwegung !
- 2 Parkplatz während Verlad Container gesperrt!
- 3 Inanspruchnahme öffentl. Fläche  
1 Fahrbahnbreite + Trottoir  
während Verlad Container
- 4 Verkehrsdienst  
Überwachung Verlad der Container  
2-5 Tage

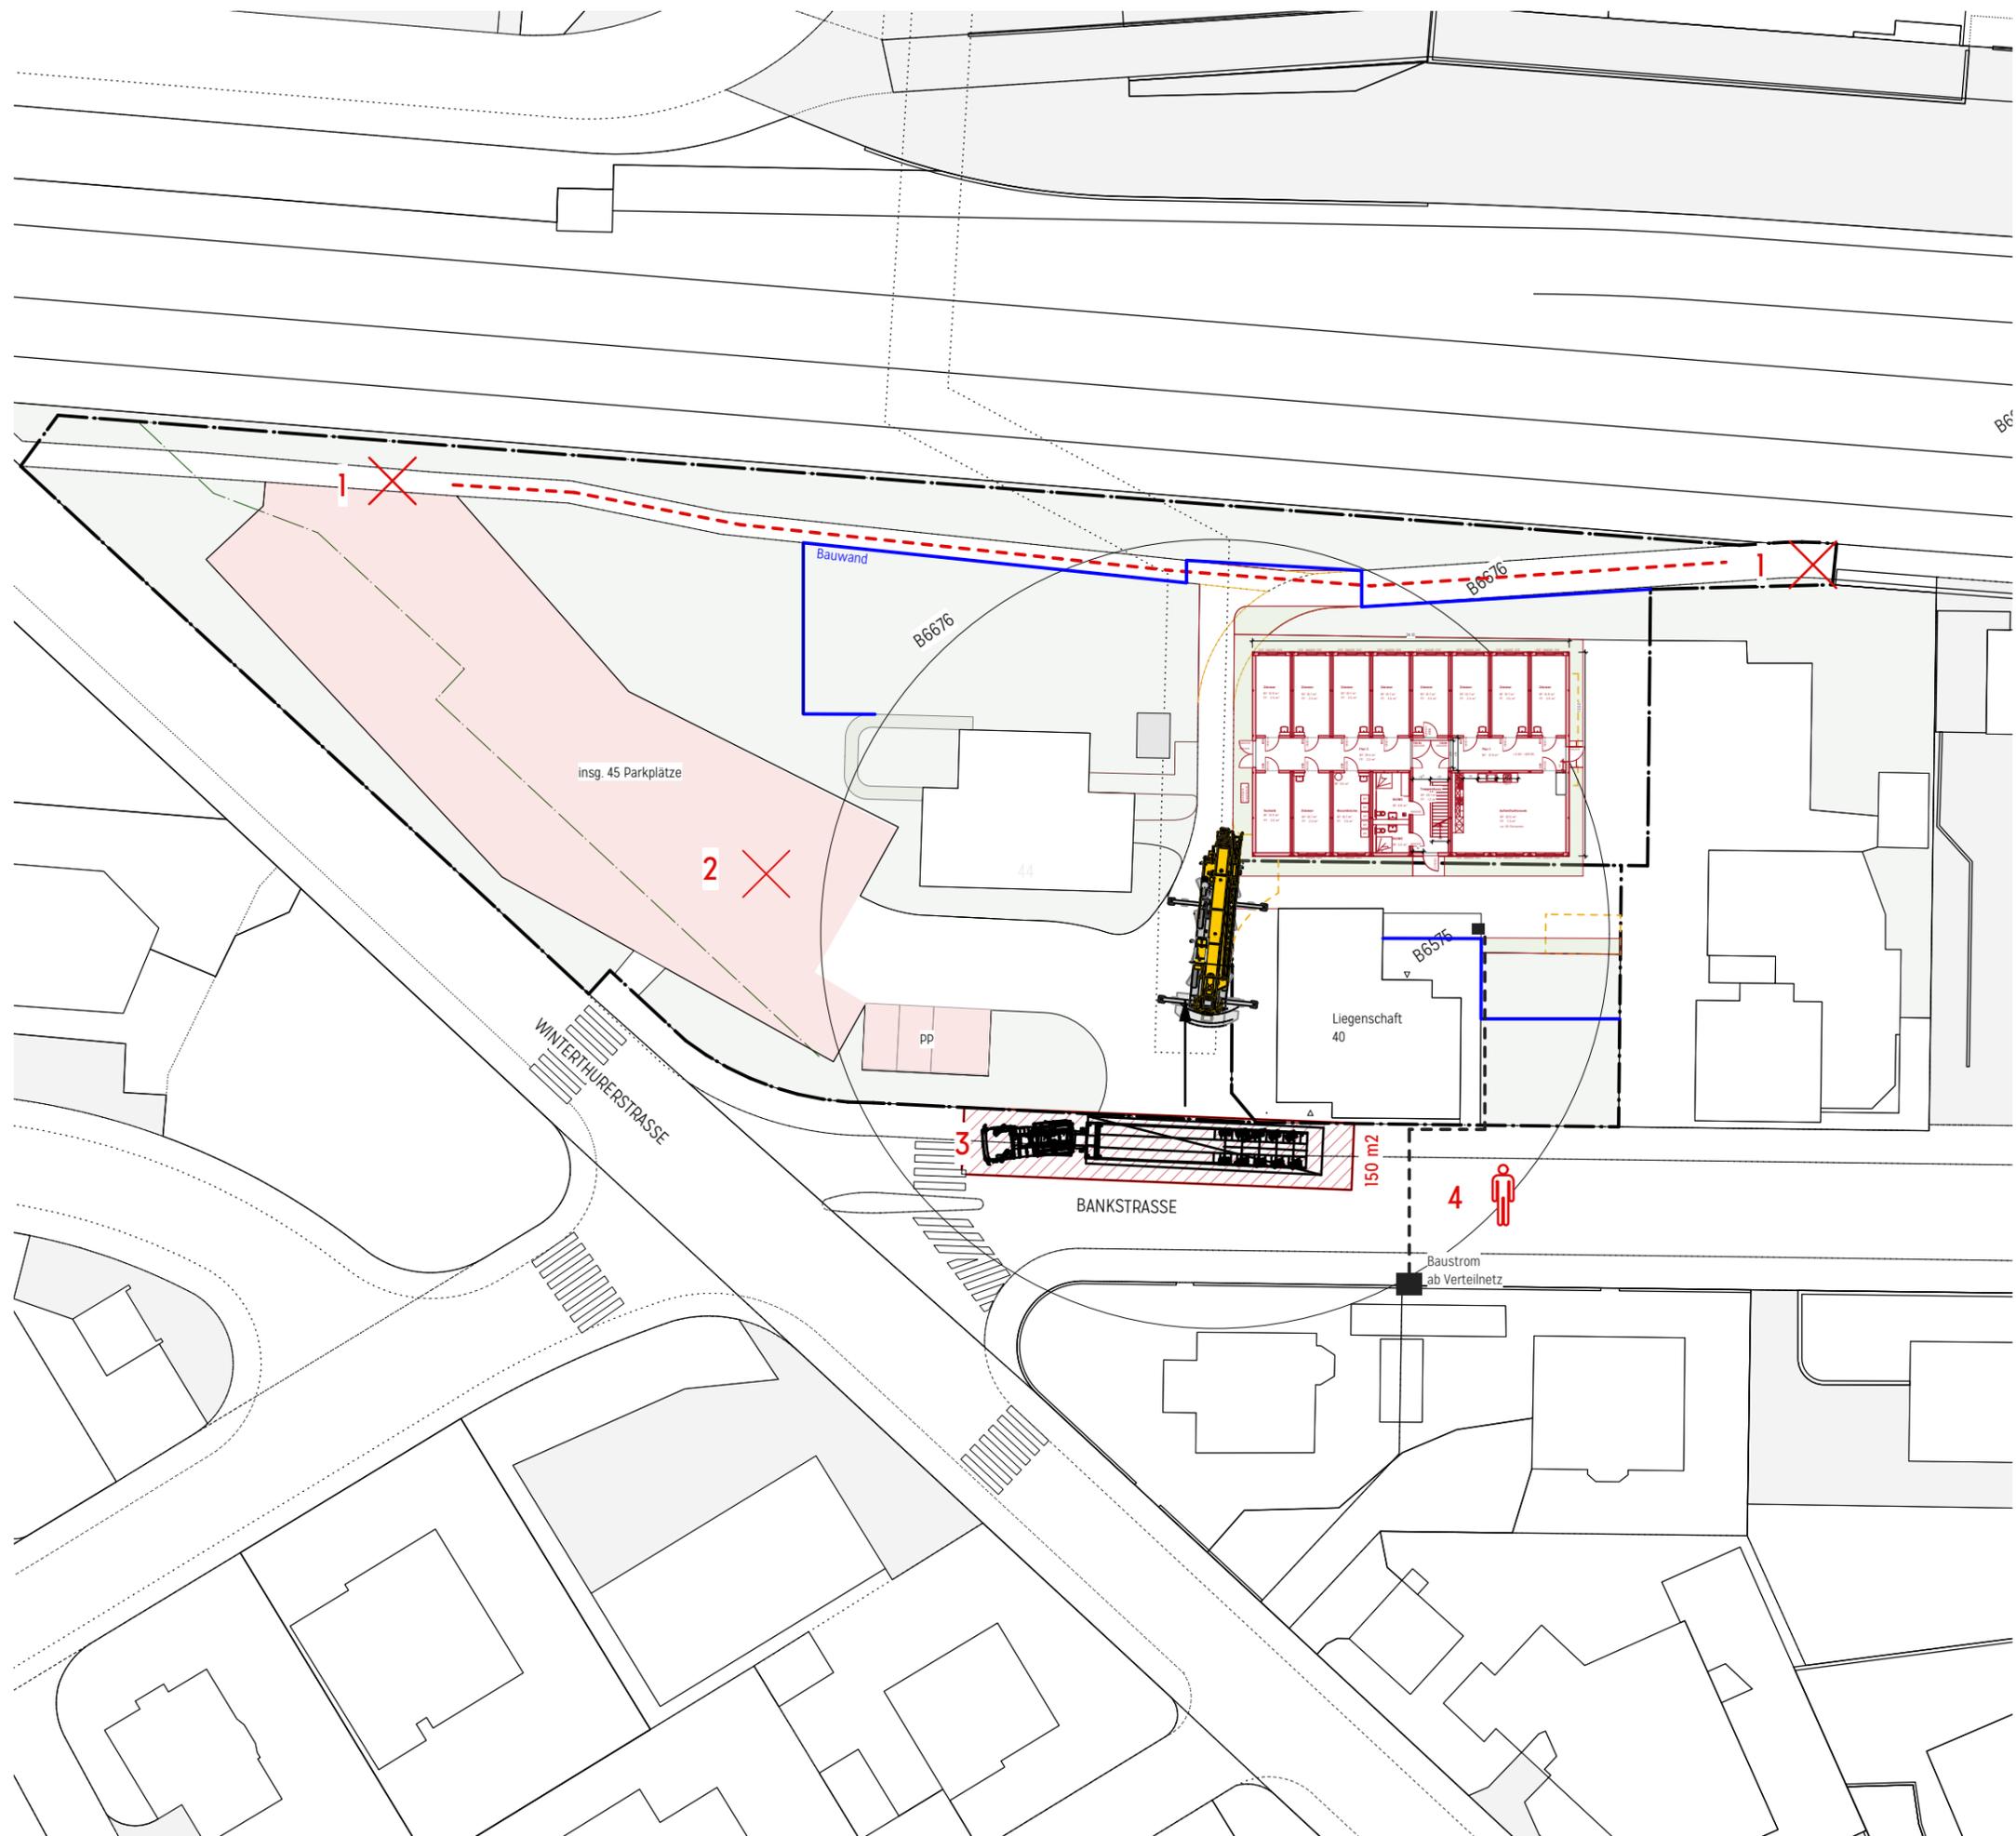

**PROJEKT** MODULBAU ASYLUNTERKUNFT  
BANKSTRASSE 42, 8610 USTER

Bauherrschaft Stadt Uster Liegenschaften, Freiestrasse 2,  
Postfach, 8610 Uster

Planverfasser Hinder Kalberer Architekten GmbH, Obergasse 15,  
8400 Winterthur

**PHASE** AUSSCHREIBUNG  
**PLANINHALT** Abschränkungen KW27

Plan-Nummer P74-500-ÜS2

Datum 21.05.24

Massstab 1:500

Plangrösse DIN A3

File P74\_Baustelleninstallation.vwx

Gez. sr

**HINDER  
KALBERER**