

Sanierung Seeweg


Vorprojekt 2023

Situation Strassenbau 1:200
Teil 1 / Seeweg

Q	Status	Provisortsch	Ausführung	Revision
M	Gepüft	Datum: 06.04.2023	Name: J. Salzgeber	Visum: JS
S	Freigegeben	Datum: 06.04.2023	Name: J. Salzgeber	Visum: JS
	Ersetzt Plan/Doku	Nr.	Datum:	

Plan Nummer	Version	Verfasser	Format	Bemerkungen
22187-250	A	06.04.23 N. Ragnacci	NR	45/147
	B			
	C			
	D			

md ing dipl. baingenieure eth sia usic
 marti + dietschweiler ag postgasse 6, 8708 männedorf
 tel. 044 922 13 33 fax 044 922 13 34

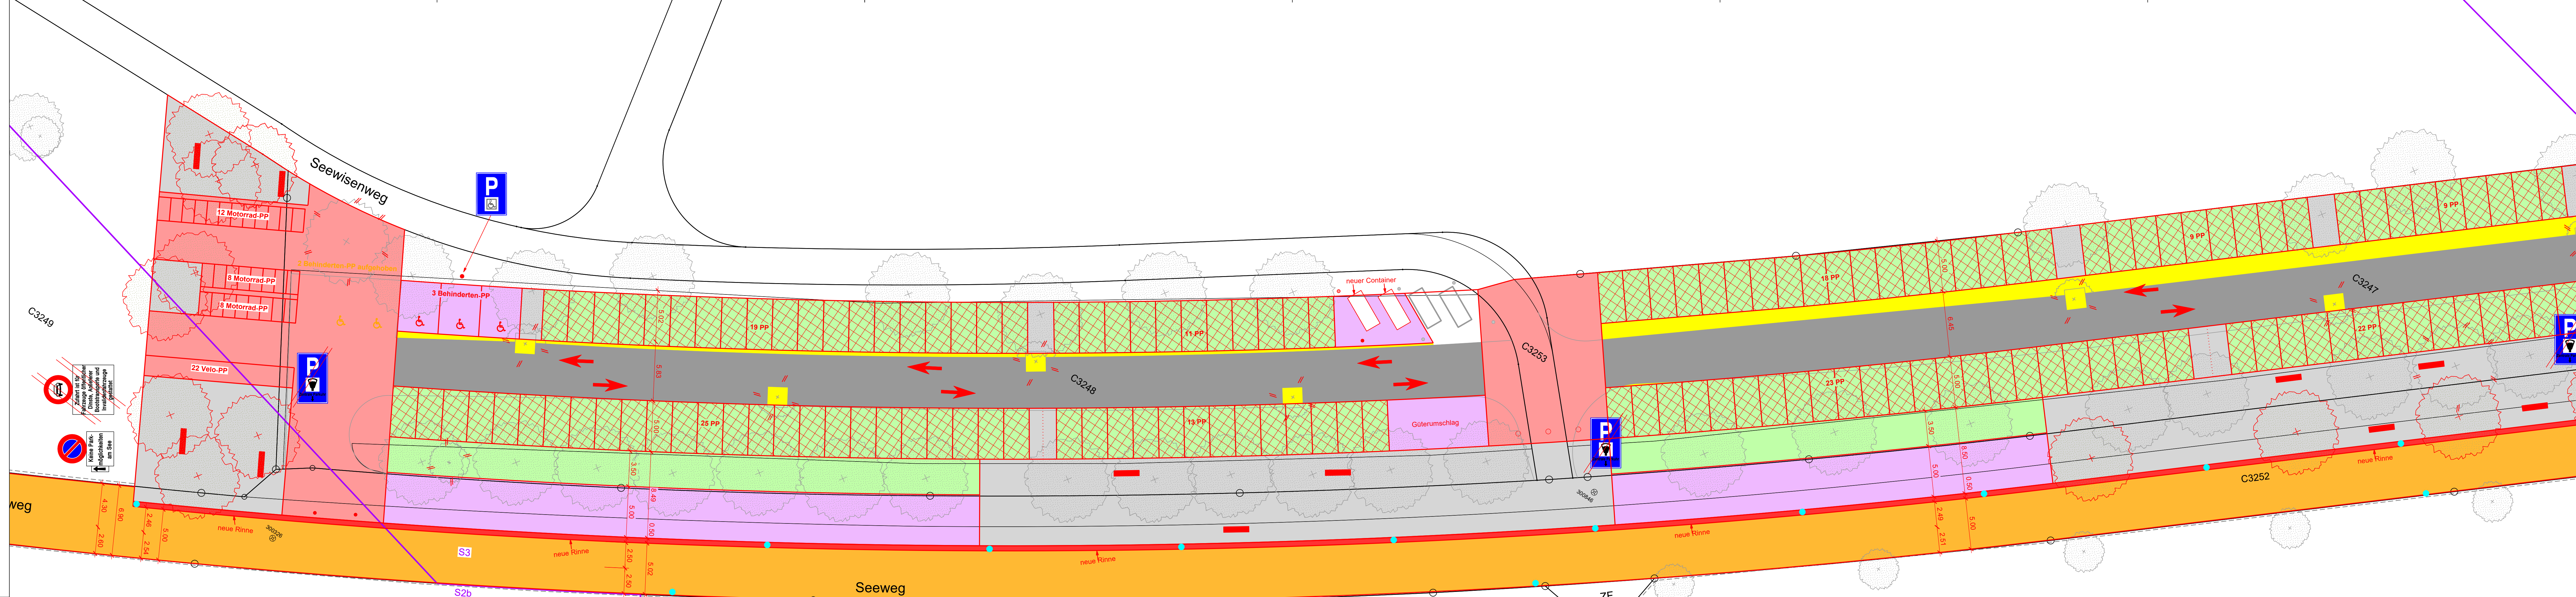

Legende:

<p>Fahrbahn Belagsaufbau: AC 8S B 50/70 3.0cm AC T 22S B 50/70 10.0cm Fundationsschicht Kiesgemisch 0/45 OC₂₅ gemäss SN 670 119-NA 45.0cm</p> <p>Bushaltestellen Belagsaufbau: AC 8S B 50/70 3.0cm AC B 22S B 50/70 7.0cm AC T 22S B 50/70 7.0cm Fundationsschicht Kiesgemisch 0/45 OC₂₅ gemäss SN 670 119-NA 45.0cm</p> <p>Trottoir Asphalt Belagsaufbau: AC 8N B 70/100 3.0cm AC T 22N B 70/100 9.0cm Fundationsschicht Kiesgemisch 0/45 OC₂₅ gemäss SN 670 119-NA 45.0cm</p> <p>Trottoir + Aufenthaltsbereich Netzstaler Belagsaufbau: Netzstaler 7.0cm Fundationsschicht Kiesgemisch 0/45 OC₂₅ gemäss SN 670 119-NA 45.0cm</p>	<p> Kandeler best./aufheben</p> <p> Kandeler neu</p> <p> SA neu mit Anschlussleitung</p> <p> PP SN 8 ø150</p> <p> SA best./aufheben</p> <p> Baum neu</p> <p> Baum bestehend</p> <p> Zaun bestehend</p> <p> Sitzbank neu</p> <p> Poller neu / Poller best.</p>
--	---

Material Legend:

- Grünfläche
- Rasengitterstein
- Anpassungen
- Pflasterung
- Best. Fahrbahn PP
- Bus
- LKW

