

Sanierung Seeweg

Vorprojekt 2023

Situation Werkleitungen 1:200  
Teil 1 / Seeweg


Q	Status	Provisortsch	Ausführung	Revision
M	Gepüft	Datum: 06.04.2023	Name: J. Salzgeber	Visum: JS
S	Freigegeben	Datum: 06.04.2023	Name: J. Salzgeber	Visum: JS
	Ersetzt Plan/Doku	Nr.	Datum:	

Plan Nummer	Version	Verfasser	Name	Visum	Format	Bemerkungen
22187-252	A	06.04.23	N. Ragnacci	NR	45/147	
	B					
	C					
	D					

**md ing** dipl. baingenieure eth sia usic  
marti + dietschweiler ag postgasse 6, 8708 männedorf  
tel. 044 922 13 33 fax 044 922 13 34

**Legende:**

		SA best. / abbruch / neu mit Anschlussleitung PP SN 8 Ø150
		Regenwasserkanalisation
		Schmutzwasserkanalisation
		Pumpleitungskanalisation
		Wasser
		EW-Kabel
		Swisscom
		UPC
		Gas
		Kandelaer best. / aufheben / neu

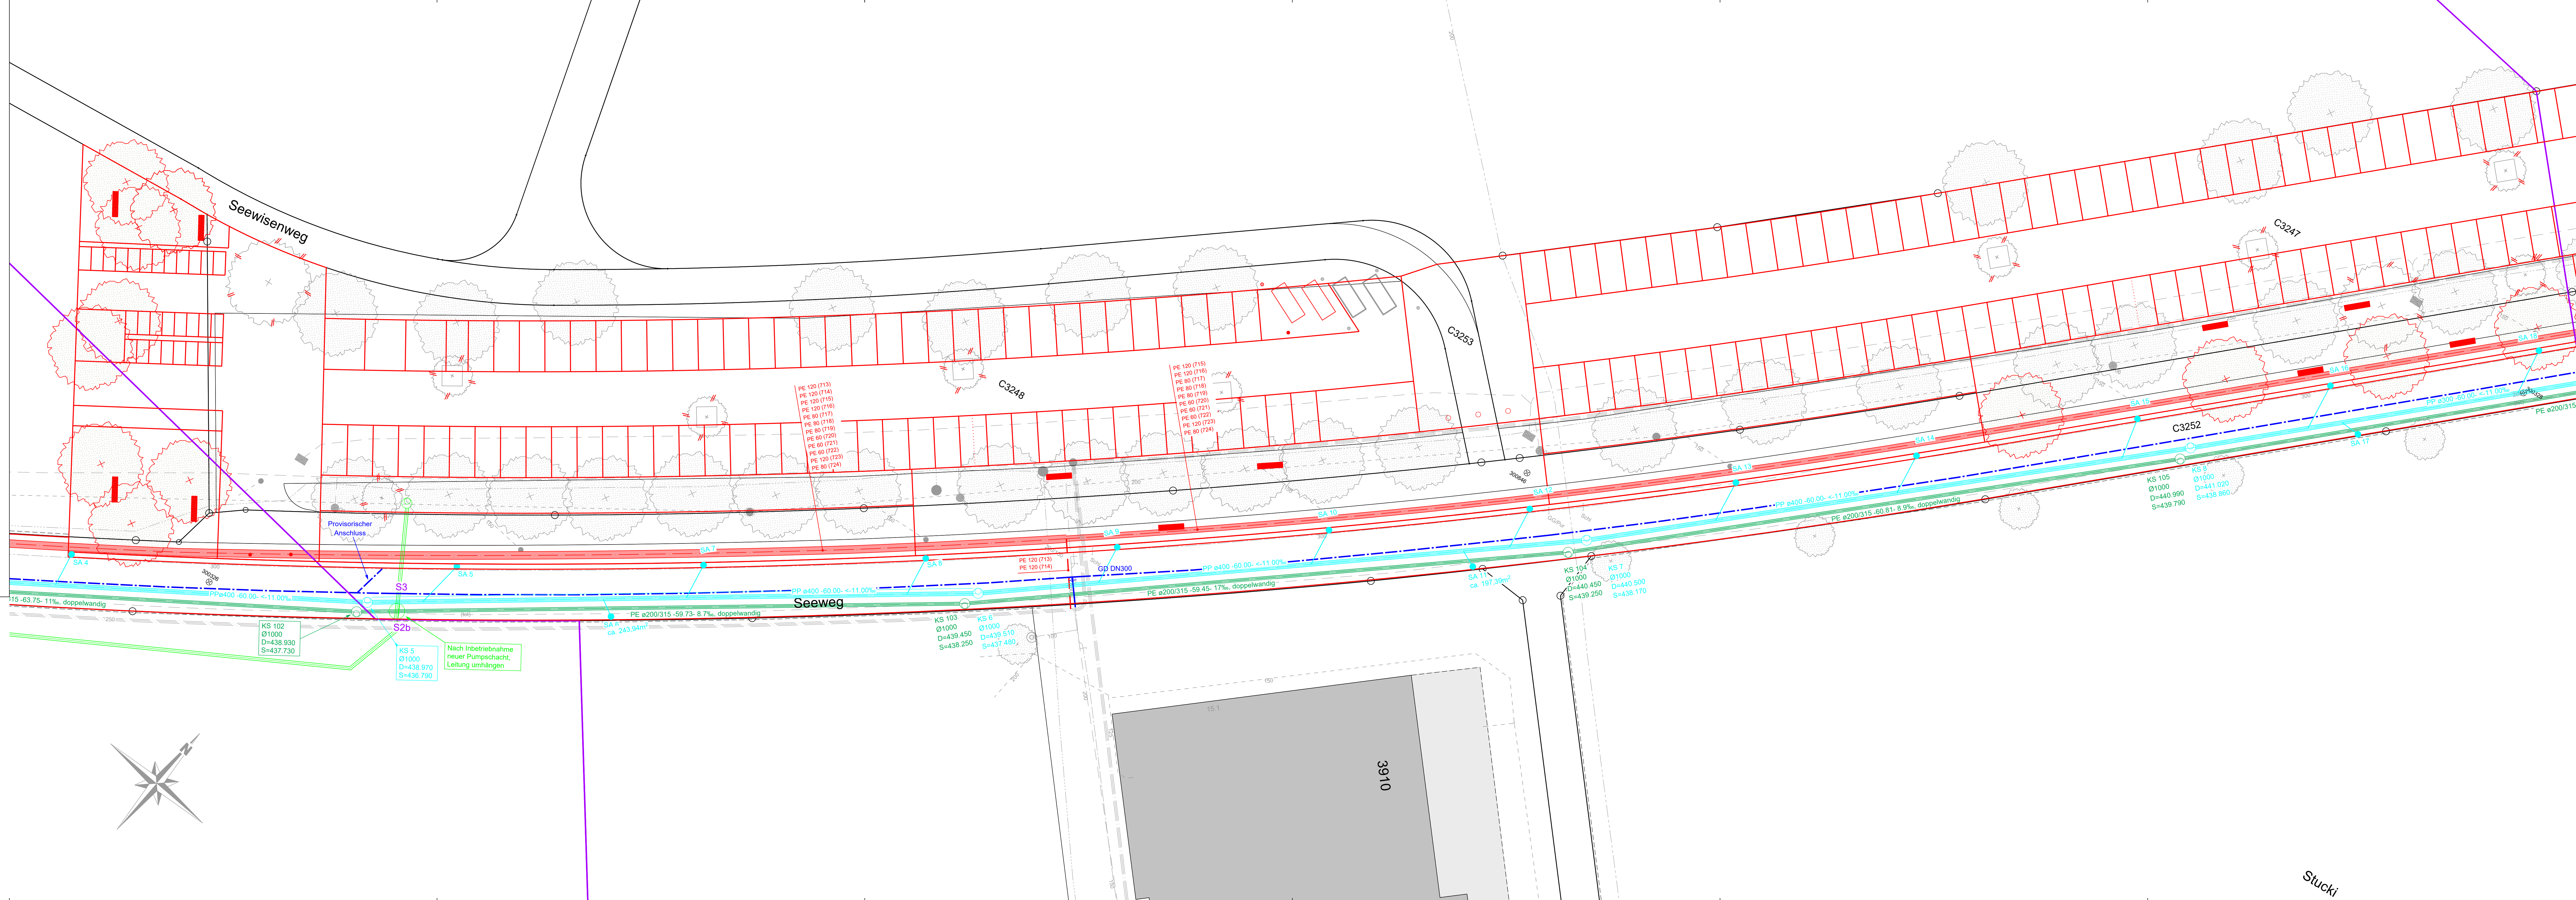

Stucki